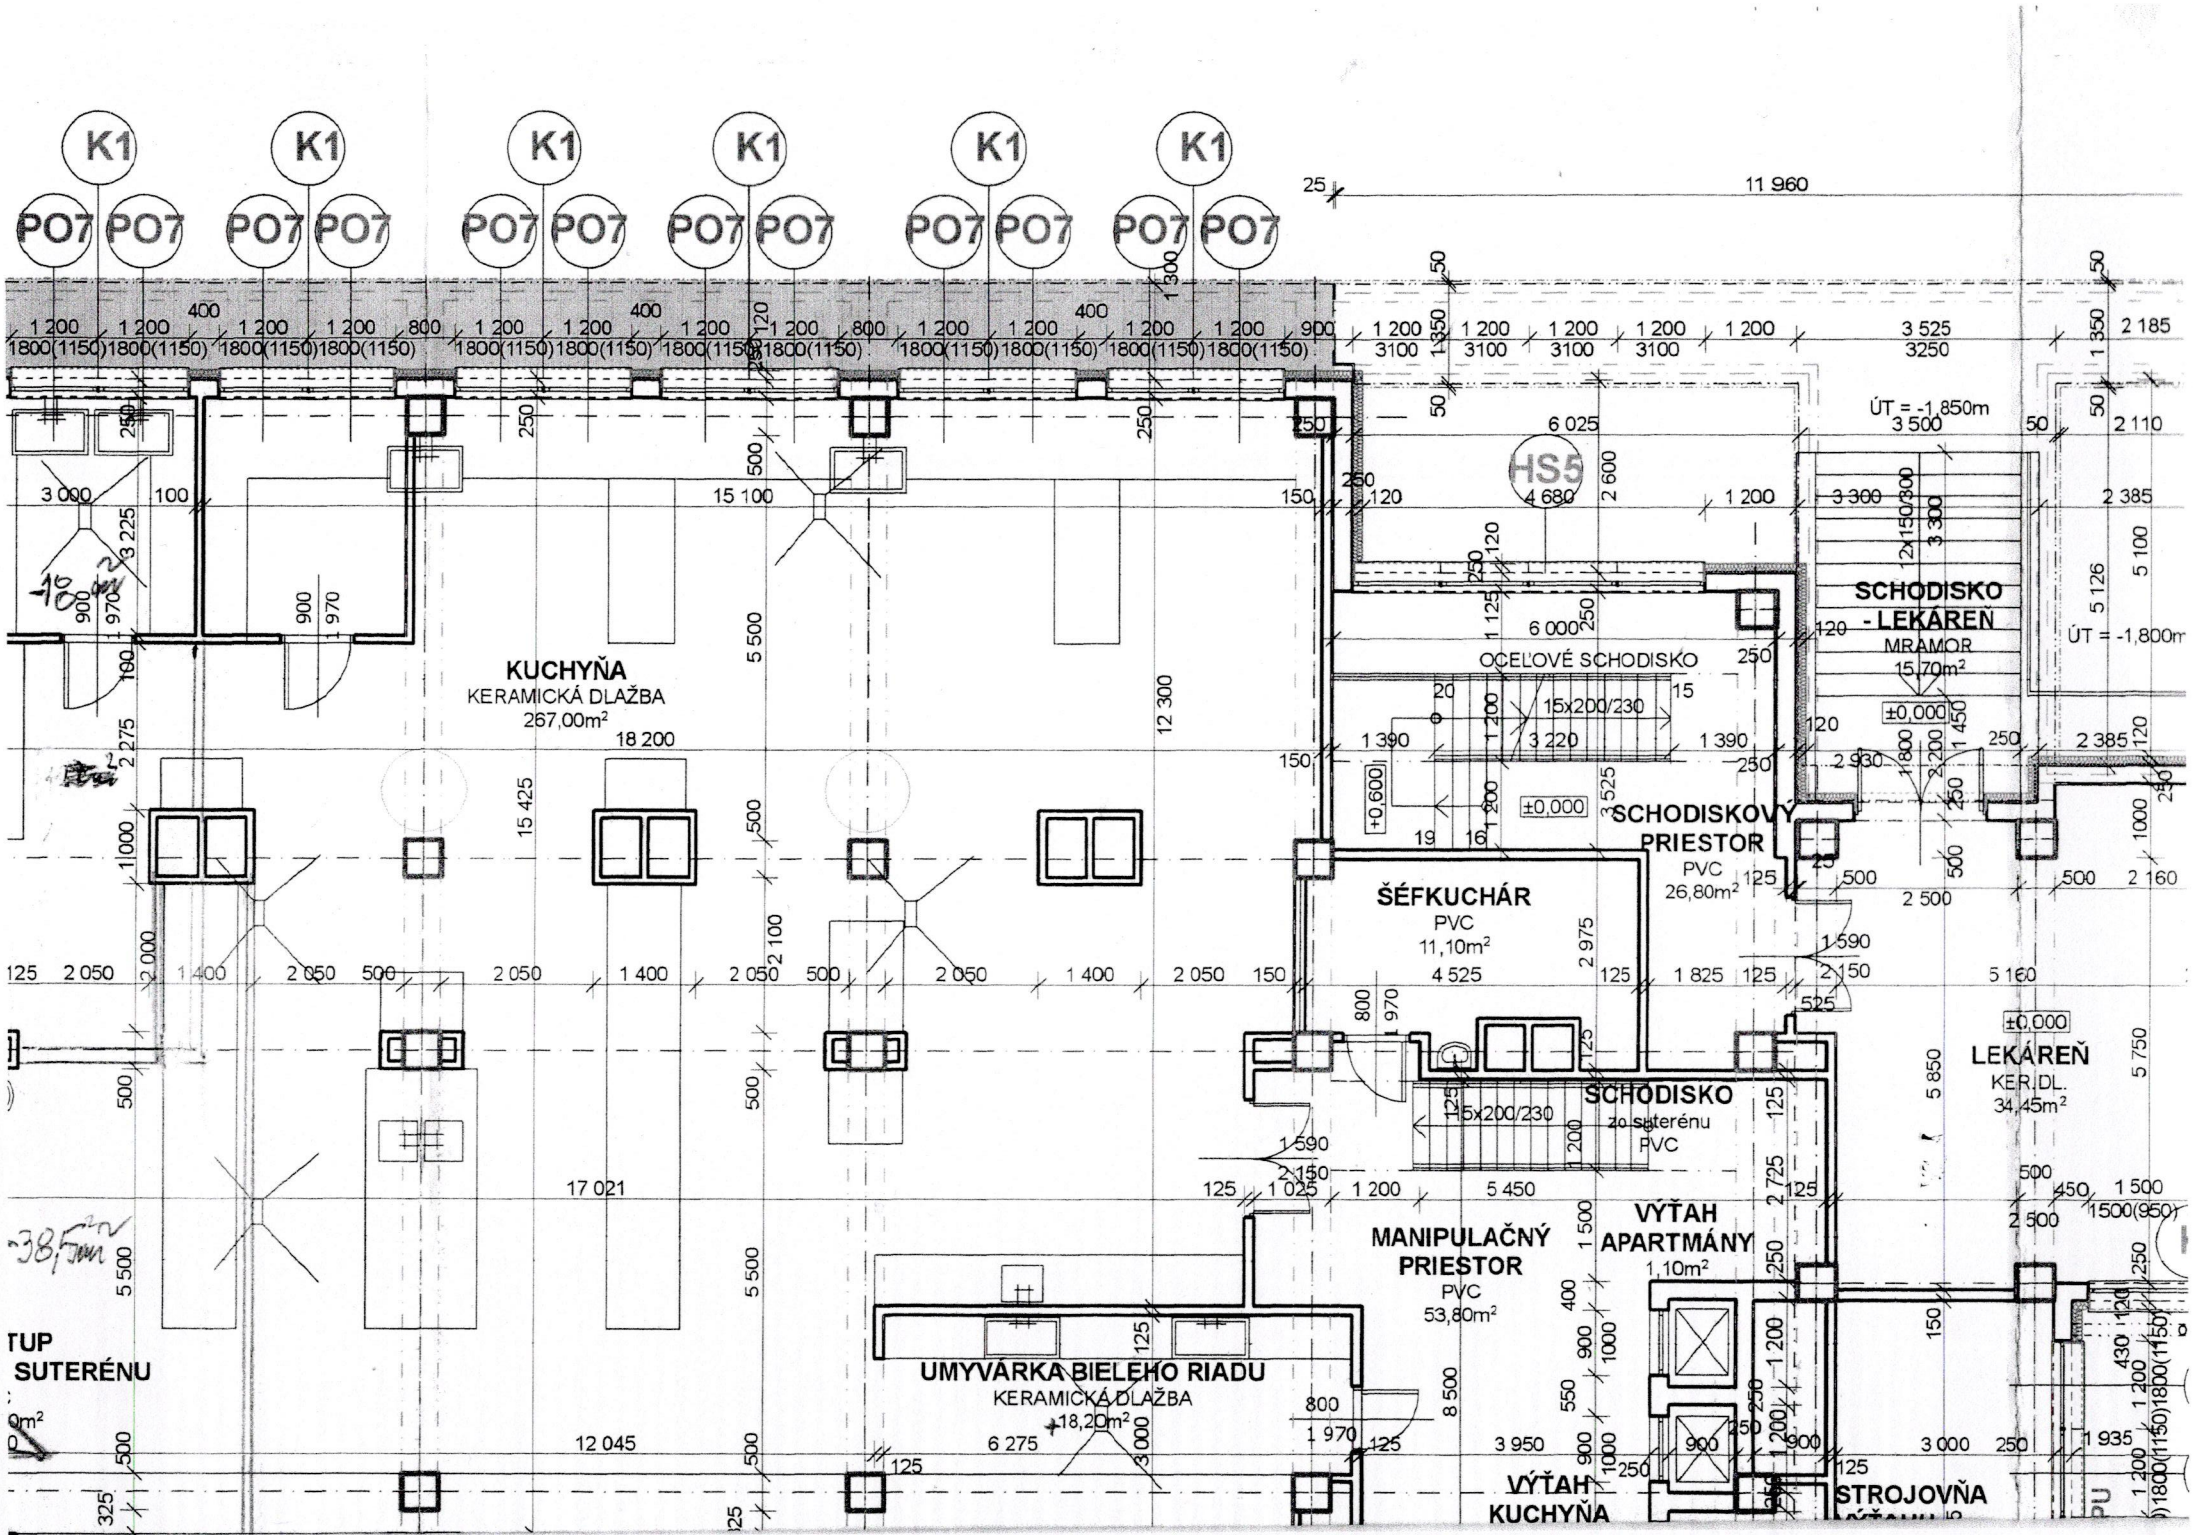
K1
PO7
KUCHYŇA
KERAMICKÁ DLAŽBA
267,00m²
ŠÉFKUCHÁR
PVC
11,10m²
SCHODISKO
- LEKÁREŇ
MRAMOR
15,70m²
OCEĽOVÉ SCHODISKO
SCHODISKOVÝ
PRIESTOR
PVC
26,80m²
SCHODISKO
zo suterénu
PVC
LEKÁREŇ
KER.DL.
34,45m²
MANIPULAČNÝ
PRIESTOR
PVC
53,80m²
VÝŤAH
APARTMÁNY
1,10m²
UMYVÁRKA BIELEHO RIADU
KERAMICKÁ DLAŽBA
18,20m²
VÝŤAH
KUCHYŇA
STROJOVŇA
TUP
SUTERÉNU
HS5
ÚT = -1,850m
ÚT = -1,800m
±0,000
+0,600
15x200/230
11 960
18 200
17 021
12 045
12 300
15 100
15 425
6 025
4 680
6 000
3 525
3250
3 500
2 185
2 110
2 385
2 160
5 160
5 750
5 850
1 500
1500(950)
1 935
3 000
3 950
6 275
8 500
5 450
4 525
2 975
1 825
1 590
2 150
2 500
2 930
1 390
3 220
3 225
3 000
2 050
1 400
1 025
1 200
1 970
800
900
1000
1800(1150)
-18,0m²
-38,5m²

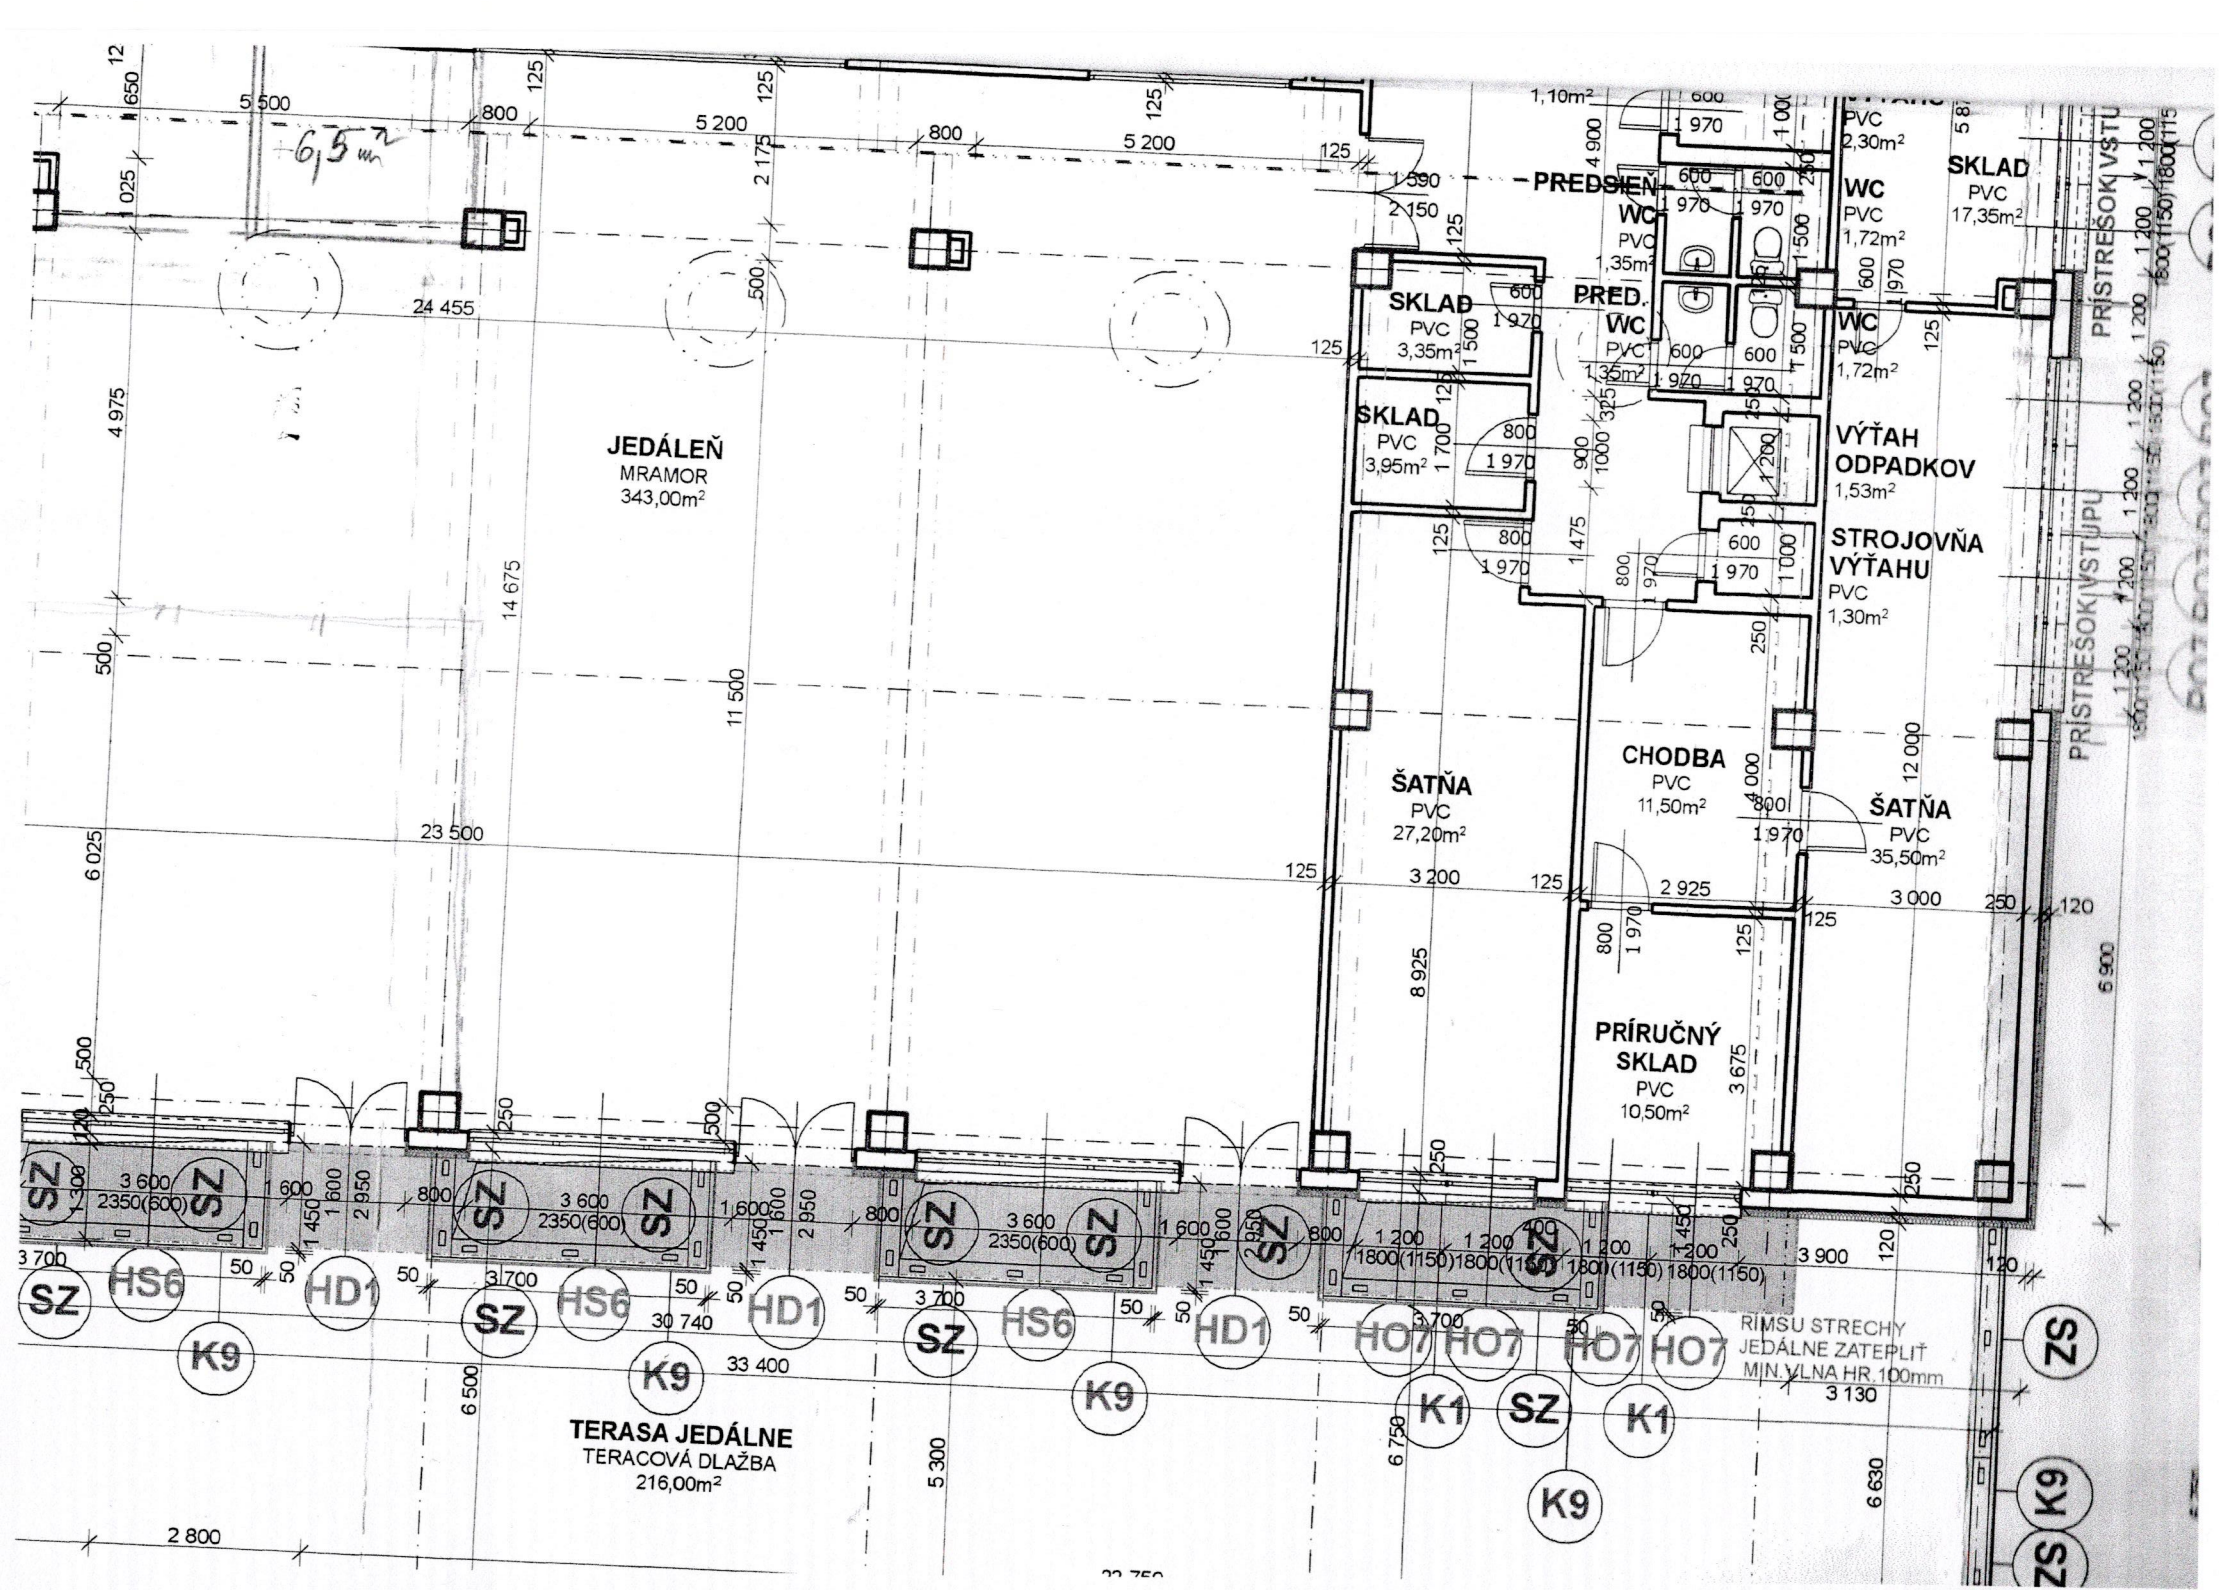
JEDÁLEŇ
MRAMOR
343,00m²
PREDSIEŇ
SKLAD
PVC
3,35m²
SKLAD
PVC
3,95m²
PRED.
WC
PVC
1,35m²
WC
PVC
1,72m²
WC
PVC
1,35m²
WC
PVC
1,72m²
SKLAD
PVC
17,35m²
VÝŤAH
ODPADKOV
1,53m²
STROJOVŇA
VÝŤAHU
PVC
1,30m²
ŠATŇA
PVC
27,20m²
CHODBA
PVC
11,50m²
ŠATŇA
PVC
35,50m²
PRÍRUČNÝ
SKLAD
PVC
10,50m²
PRÍSTREŠOK VSTUPU
PRÍSTREŠOK VSTUPU
TERASA JEDÁLNE
TERACOVÁ DLAŽBA
216,00m²
RÍMSU STRECHY
JEDÁLNE ZATEPLIŤ
MIN.VLNA HR.100mm
SZ
HS6
HD1
HO7
K9
K1
ZS